

Classificados/Publicações Legais

Editais/Atas/Súmulas

1º SERVIÇO DE REGISTRO DE IMÓVEIS DE TOLEDO
Iº SERVIÇO DE REGISTRO DE IMÓVEIS
COMARCA DE TOLEDO
Mário Lopes da Silveira Filho - Agente Delegado
Rua Almirante Barroso, 2990, Centro, Toledo-PR
CEP 85.900-020
Telefone: (45) 3055-4080


Registro de Imóveis do Brasil

Edital de Registro do Loteamento
ANSOLIN

Paulo Ricardo de Freitas Lopes dos Santos, Escrivente e Substituto do 1º Serviço de Registro de Imóveis da Comarca de Toledo-PR, na forma da lei.

Faz saber a todos os interessados que: ADR **ANSOLIN** Ltda, CNPJ 49.634.838/0001-26, pessoa jurídica de direito privado, com sede ao Largo São Vicente de Paulo, nº 1333, Sala 80, 8º Andar, Centro, Toledo-PR, representada por seus sócios, DEPOSITOU neste 1º Serviço de Registro de Imóveis, localizado à Rua Almirante Barroso, nº 2.990, Toledo-PR, os documentos exigidos pela Lei nº 6.769/79, para o registro do Loteamento que denominar-se-á: **ANSOLIN**, o qual terá acesso pelas Rua e Avenida: Nátilio Donassolo, Capitão Leônidas Marques, Natal Isidoro Ansolin, Arlei Leonard, Marginal Donassolo, Catarina Ansolin e Egydio Jerônimo Munaretto, e que será implantado sobre a CHACARA Nº 230 (duzentos e trinta), com a área de 80.716,78m² (oitenta mil setecentos e dezenove metros e setenta e oito decímetros quadrados), oriunda do Lote Rural nº 26.B.1.2, do Lote Rural nº 26 e Parte Leste da Rua nº 22, do Perímetro "B" da Fazenda Britânia, localizada à Avenida Egydio Jerônimo Munaretto, nº 1441, Bairro Vila Pioneiro, neste Município e Comarca de Toledo-PR, CEP 85.910-320, com as confrontações constantes na Matrícula nº 82.090, deste Serviço Imobiliário. O Loteamento será composto por: a) 4 (quatro) quadras, com as seguintes dimensões: 02 (dois), 03 (três), 04 (quatro), 05 (cinco) que, juntas, terão uma área total de 52.616,89m² e serão assim constituidas: a.1) 104 (cento e quatro) lotes urbanos; a.2) 17 (dezessete) lotes industriais; a.3) 02 (duas) áreas Institucionais; a.4) 07 (sete) ruas/avenidas, com as seguintes denominações: Rua Nátilio Donassolo, Rua Capitão Leônidas Marques, Rua Natal Isidoro Ansolin, Rua Arlei Leonard, Marginal Donassolo, Rua Catarina Ansolin e Avenida Egydio Jerônimo Munaretto, que juntas, terão uma área total de 28.090,89m². O Loteamento foi aprovado pelo Município de Toledo, através do Decreto Municipal nº 1.630, de 26/09/2025, publicado no Órgão Oficial Eletrônico do Município, nº 4.490, de 20/09/2025. E, para que chegue ao conhecimento de todos, expedi-se este edital que será publicado em jornal local por 03 (três) dias consecutivos, podendo o registro ser impugnado no prazo de 15 (quinze) dias, contados da data da última publicação. Toledo-PR, 26 de janeiro de 2026.

Paulo Ricardo de Freitas Lopes dos Santos
Escrivente e Substituto

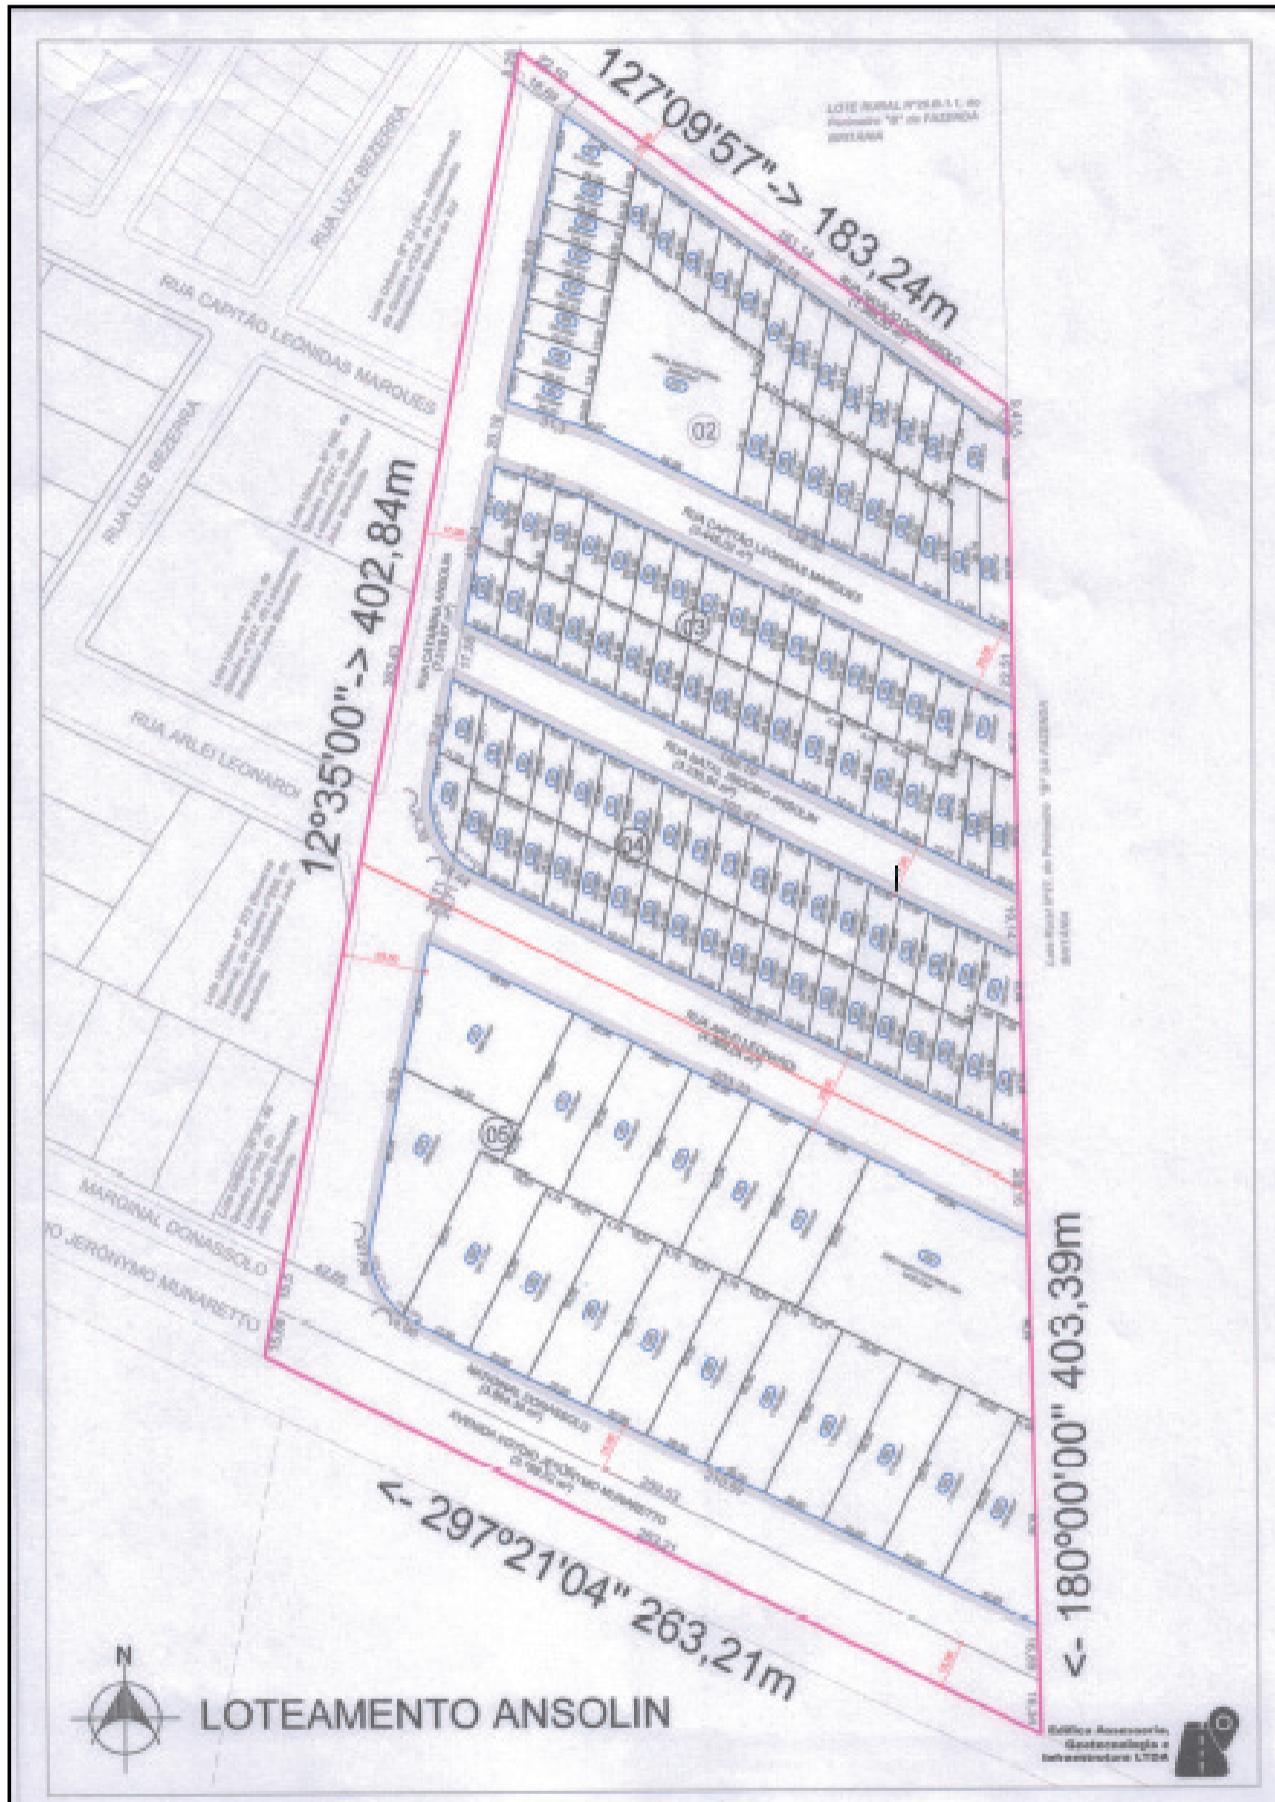

**PRECISA
RECARREGAR
SEU CARTÃO
PASSEBEM?**

**R BARAO
DO RIO BRANCO,
2367 - CENTRO**

8H AS 17H

**SORRISO
de toledo**

**Uniformes personalizados
para o seu negócio**

45 93300-5659

**LILIBETH
UNIFORMES**



Toledão, o clube da família!

(45) 3378-3044 (45) 98823-7694 <http://www.toledao.rec.br/> /ClubeToledao